Ing. Zdeněk Tomek - stavební firma
STAVEBNÍ KAMENICTVÍ - ŽELEZNIČNÍ 5a, 779 00 OLOMOUC
CERTIFIKÁT JAKOSTI ISO 9001, ISO 14001, OHSAS 18001

TEL.: 585 312 223, EMAIL: KAMENICTVI@ZDENEKTOMEK.CZ, WWW.KAMENICTVI-TOMEK.CZ

# SCHODIŠŤOVÉ STUPNĚ Z PŘÍRODNÍHO KAMENE

## PŘÍKLADY SOKLU SCHODIŠŤOVÝCH STUPŇŮ

▼ - POHLEDOVÁ HRANA

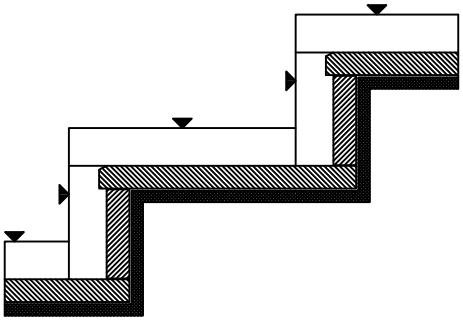

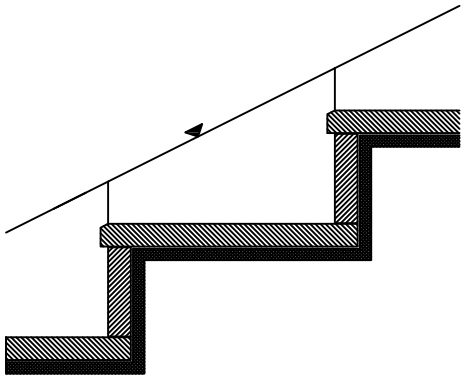

## TYPICKÝ ŘEZ OBKLADEM SCHODIŠTĚ

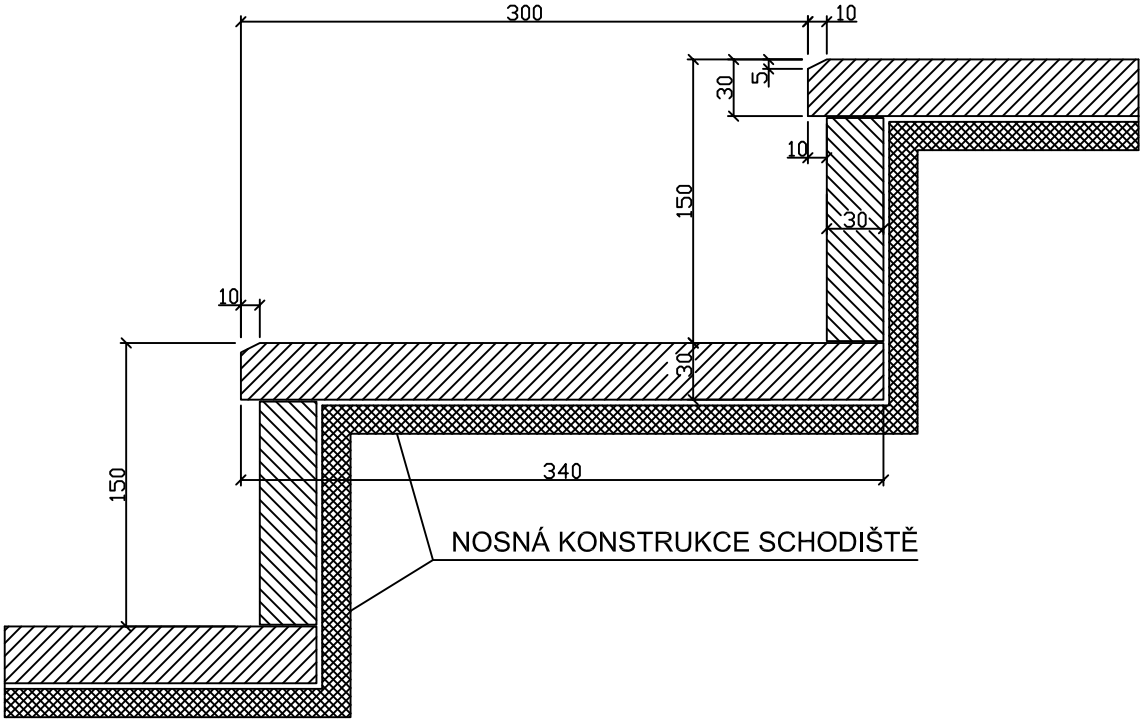


## MOŽNÉ PROFILACE PŘEDNÍ HRANY STUPŇŮ

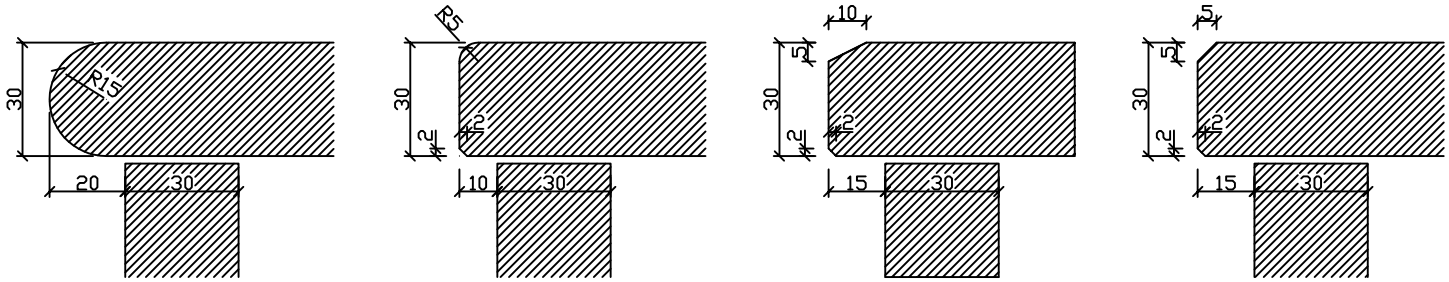


*VYPRACOVAL: Ing. Tomáš Alexa, 15.10.2009*